

EDITAL Nº 636/2025

Mandato 2021/2025

Condicionamento/ Interrupção de Trânsito Automóvel na Freguesia do Caniço

Roberto Carlos Correia Moura, Chefe de Divisão das Obras Públicas da Câmara Municipal de Santa Cruz, torna público que no âmbito dos trabalhos de alargamento do viaduto da Quinta à VR1 relativo à obra **“Nó da Cancela” a cargo do Governo Regional (DRE), ficará condicionado/interdito o trânsito automóvel, conforme plantas em anexo:**

Os condicionamentos serão:

1. Proibição permanente de entrada a pesados na VR1 no Nó 15, Garajau/Cancela, no sentido Santa Cruz/Funchal e em alternativa utilizar o Nó 14 ao Pinheiro Grande/São Gonçalo;
2. Encerramento total da VR1, no sentido Santa Cruz/Funchal, devendo o trânsito sair no Nó 15 (Cancela/Garajau) e retomar a VR1 ao Nó 14 (Pinheiro Grande/São Gonçalo). Esta interrupção será intermitente, em regime noturno, com uma frequência mínima semanal, em datas e horários a anunciar oportunamente.

Os referidos condicionamentos deverão iniciar-se previsivelmente a partir de 30 de outubro de 2025 e terminar no final de agosto de 2026.

Em ambas as situações o trânsito em questão deverá subir a Estrada do Garajau, até à E.R.204, circular nesta via até ao Nó do Pinheiro Grande 1, descer a Estrada Conde Carvalhal e retomar a VR1 em direção ao Funchal.

Por tal motivo, apelamos aos Senhores condutores que tenham uma conduta de especial compreensão, pedindo desde já desculpas pelo incómodo causado.

Para constar e devidos efeitos mandei passar o presente edital que ficará afixado nos lugares públicos do costume.

Paços do Concelho de Santa Cruz, 28 de outubro de 2025

O Chefe de Divisão de Obras Públicas, ⁽¹⁾





Roberto Carlos Correia Moura

RM/ab.33609/25

^[1] No uso das competências subdelegadas pelo Despacho nº 352/2024 de 02 de maio, publicitado nos lugares públicos do costume sob Edital nº 246/24 de 03 de maio e sob Aviso nº 12098/2024/2 da 2ª Série do Diário da República, nº 110 de 07 de junho de 2024.



Praça Dr. João Abel de Freitas, 9100-157 Santa Cruz, Madeira
www.cm-santacruz.pt | geral@cm-santacruz.pt
Telefone 291 520 100 | Fax 291 524 062
NIPC 511 244 68

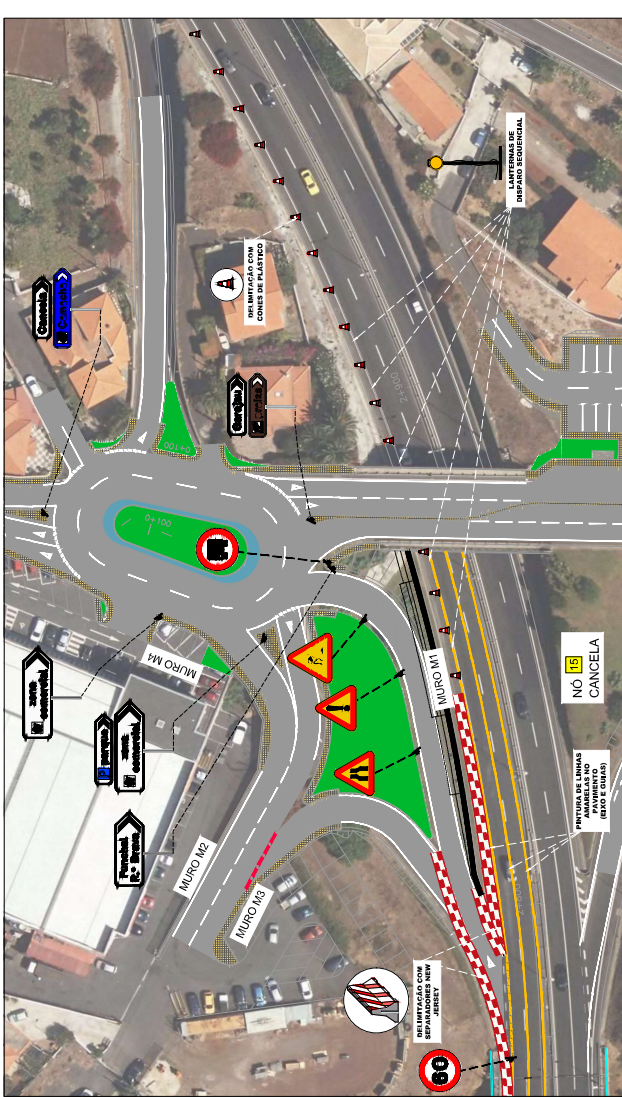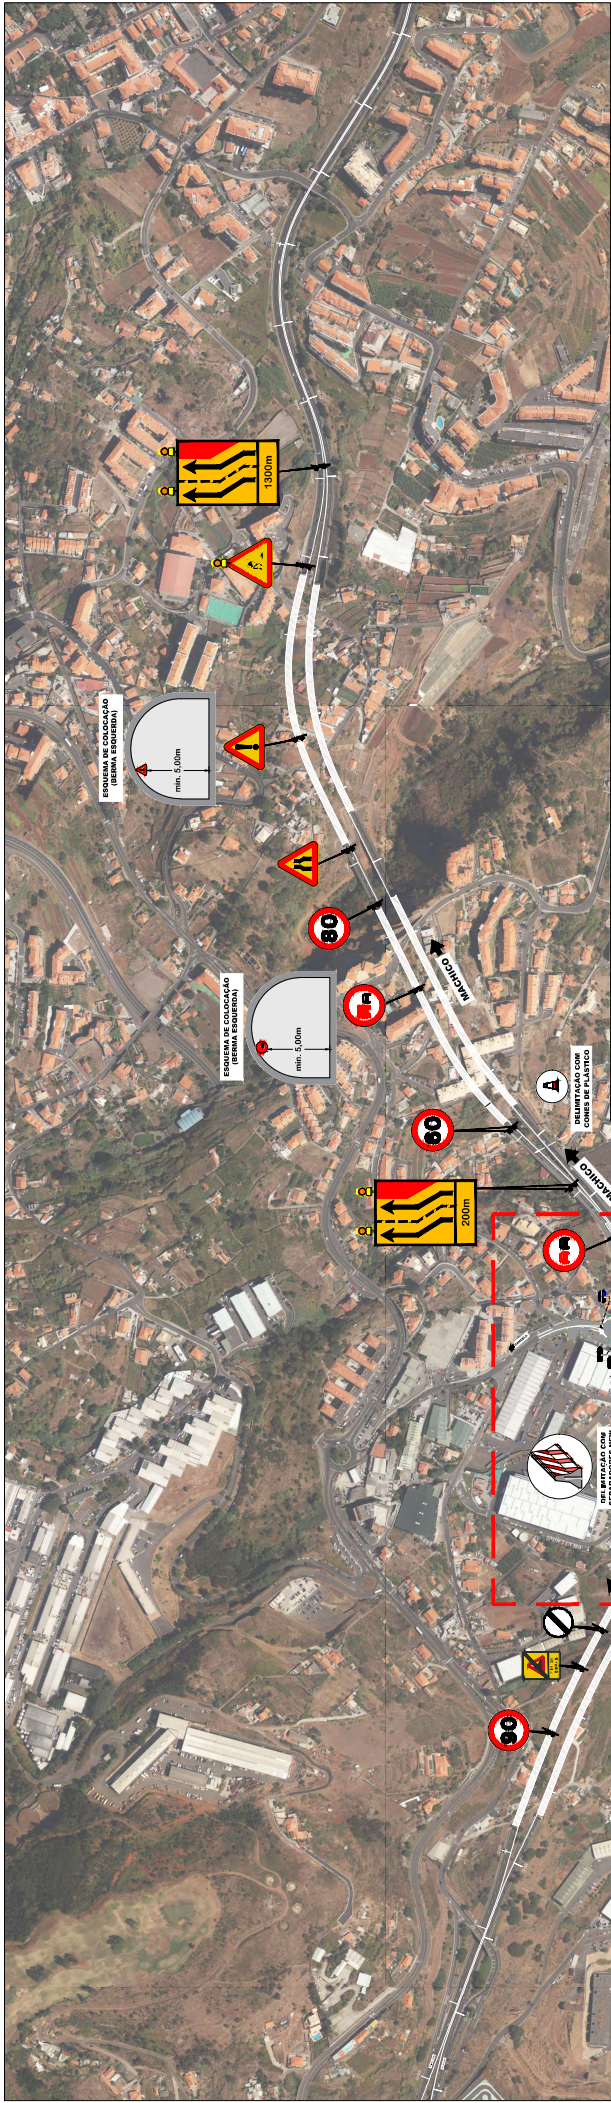

ZONA DE INTERVENÇÃO - NÓ CANCELA

Escala: 1:500

PLANTA GERAL

Sem Escala





FINAL DA ZONA DE INTERVENÇÃO

Escala: 1:500

Responsável	Elaborado por	Verificado por	Assinado por	Assinado por	Assinado por
Eng.º Manoel Silva	Eng.º Carlos Pereira	Eng.º Manoel Silva	Eng.º Manoel Silva	Eng.º Manoel Silva	Eng.º Manoel Silva
Data:					
Assinatura:					

Projeto	Topografia	Desenho	Verificação	Escalas	Ref.	Alterações	Data	Desenho	Visão	TTU/G	Designação	N.º Desenho
01				As Indicações	01	Revisão Geral	14/10/25				PÁVILHA DE SINALIZAÇÃO PROVISÓRIA	02
											TRABALHOS NA OBRA	Folha
											ALUGUEIRO DA PAVILHÃO	1/1

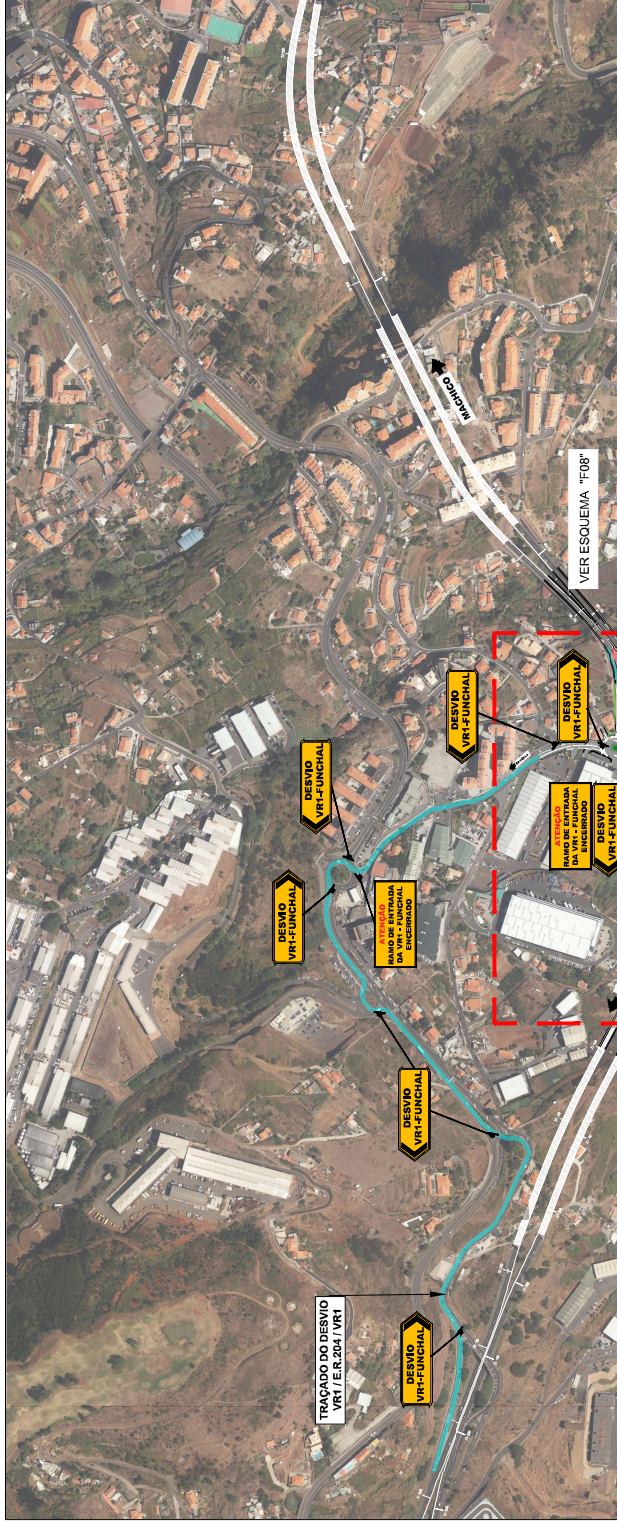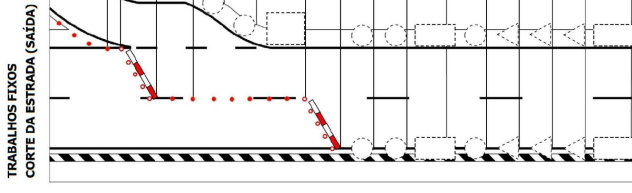

ZONA DE INTERVENÇÃO - NÓ CANCELA
Esc. 1:500

	Plano elaborado por:	Plano Verificado por:	Plano revisado por:	Validação técnica do plano:	Assinatura do plano:	Aprovação do plano:
Responsável	Sr. Manoelito	Sr. Carlos Faleiro	Eng. Bruno Duarte	Eng. Marc SBR	Eng. Soraia Pires	Dona de Oliveira
Dados						
Assin.						

[illegible]